


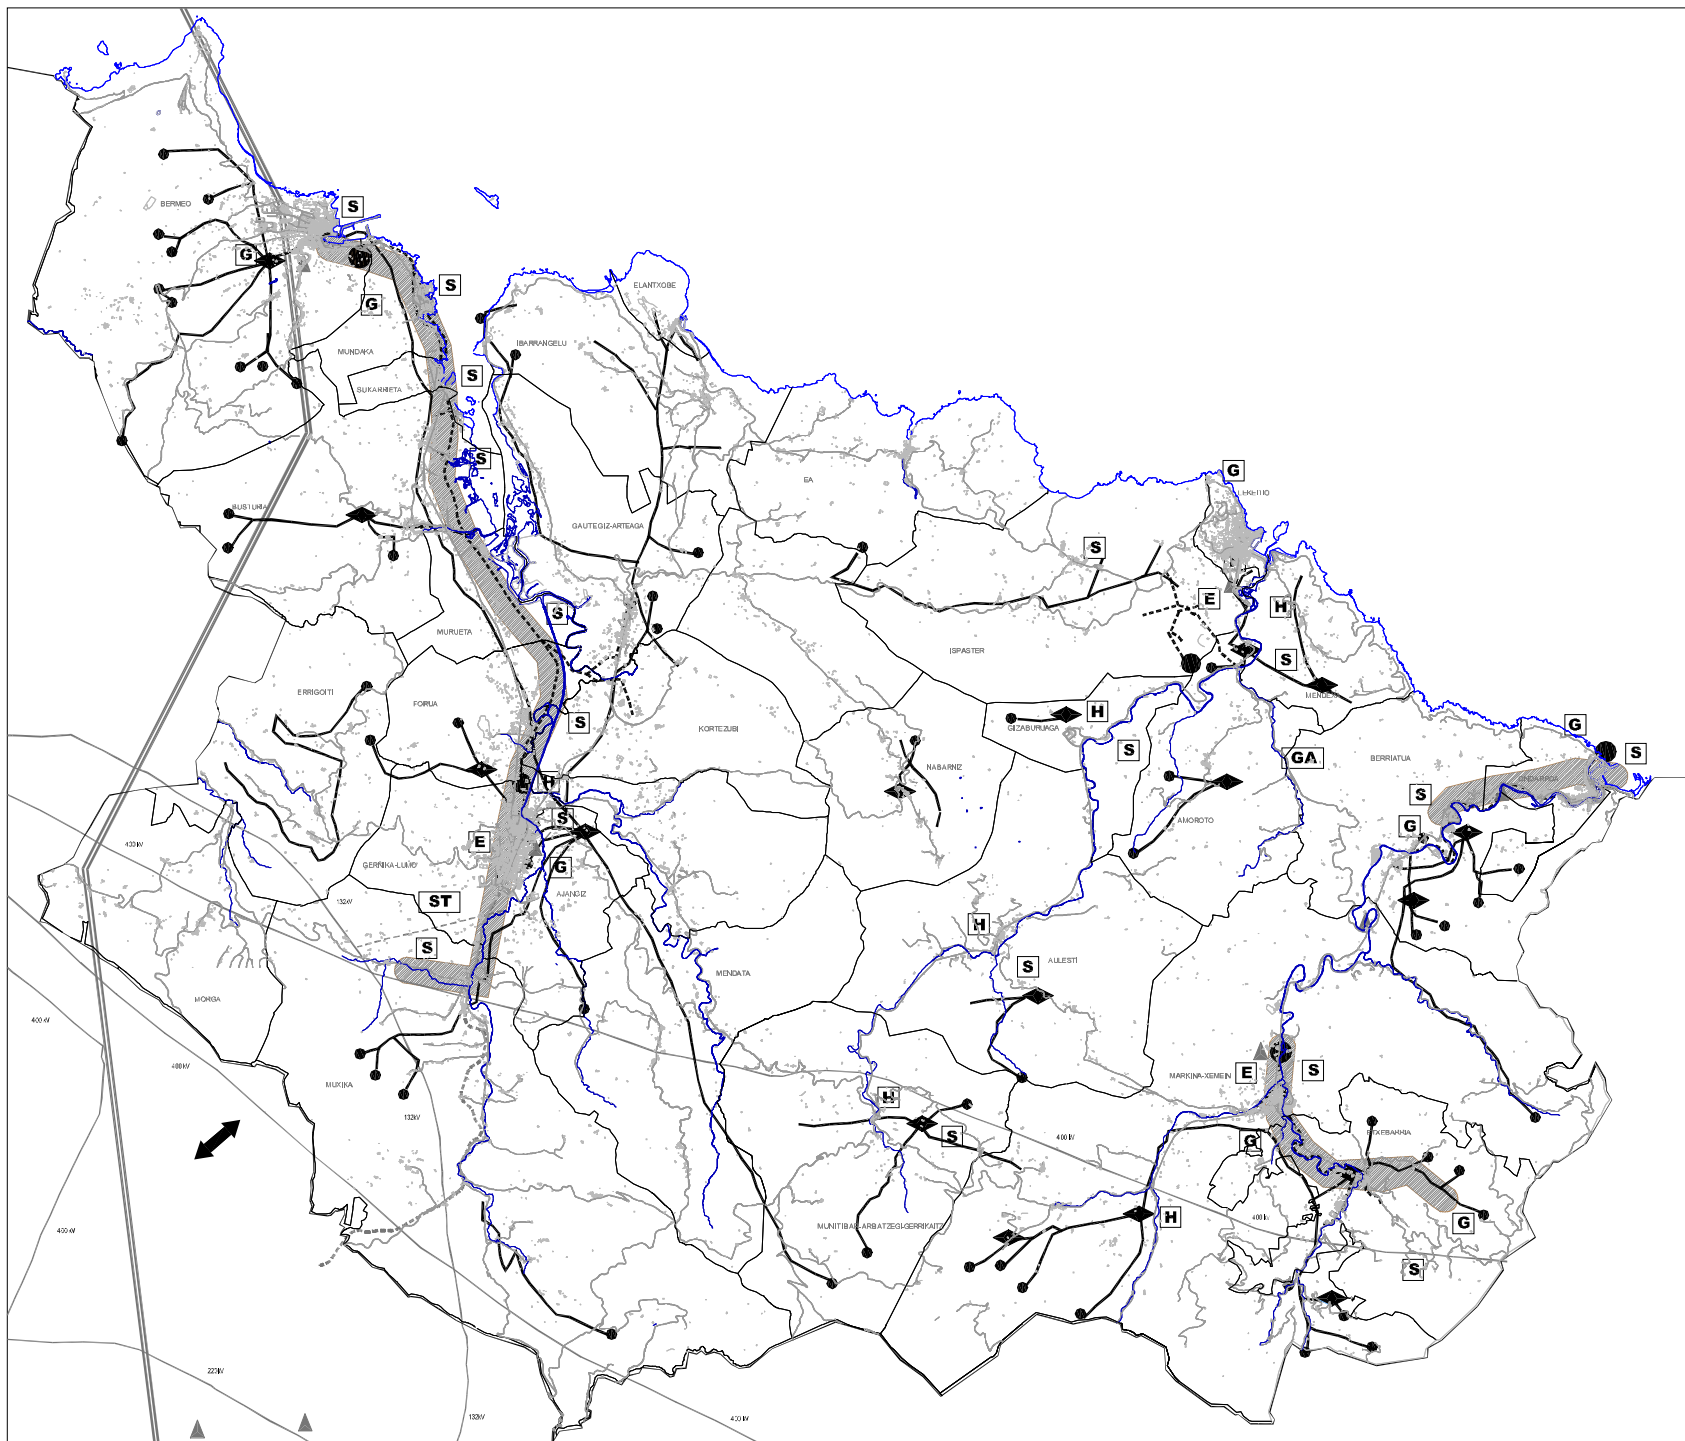

PROPUESTAS DE INFRAESTRUCTURAS BASICAS

- PROGRESIVA INTEGRACION DEL ABASTECIMIENTO EN LOS SISTEMAS DE ADUCCION METROPOLITANA
- IMPLANTACION NUEVOS SISTEMAS TERRITORIALES DE SANEAMIENTO
- MAYOR INTEGRACION DE AMBITOS PERIURBANOS Y RURALES EN SISTEMAS DE SANEAMIENTO
- RESOLUCION DE CONFLICTOS URBANOS DE NUBILIDAD
- RESOLUCION CONFLICTOS URBANOS DE LINEAS AEREAS DE ALTA TENSION
- NUEVA SUBESTACION COMPATIBILIZADA AMBIENTALMENTE
- NUEVA LINEA ALTA TENSION
- POTENCIACION DE IMPLANTACION GASICA EN ZONAS URBANAS E INDUSTRIALES
- ARTERIA DE GAS A LEKEITIO

ESTADO ACTUAL

- ABASTECIMIENTO**
 - CAPTACION
 - ADUCCION
 - E.T.A.P.
- SANEAMIENTO**
 - COLECTOR EMISARIO
 - DEPURADORA PRINCIPAL
- ELECTRICIDAD**
 - LINEAS ALTA TENSION (400, 220, 132 kV)
 - SUBESTACION PRINCIPAL ST
 - SUBESTACIONES REPARTO STR
- GAS**
 - GASODUCTO ENAGAS
- TELECOMUNICACIONES**
 - REDES TRONCALES EUSKALTTEL (sin Informacion de Telefonica)

BIZKAIKO FORU ALDUNDIA
Hirigintza Sala



DIPUTACION FORAL DE BIZKAIA
Departamento de Urbanismo

Gemika-Markineko Eskualde Egituraren Lurraldearekiko Zati-Egitamua
Plan Territorial Parcial del Area Funcional de Gemika-Markina

MODELO DE ORDENACION DE LAS INFRAESTRUCTURAS BASICAS

E: 1/50.000

